


SPESIFIKASI KANDANG		SPESIFIKASI PALUNG PAKAN	
Blok Single	: 1.15m x 1m	Lebar Palung	: 40cm
Blok Koloni	: 1.6m x 4m	Kedalaman Palung	: 15cm – 20cm
Tinggi Blok	: 90cm	Tinggi dari Lantai	: 40cm
Jarak Sela Lantai	: 1.5cm	Lubang Kepala	: 20cm
Tinggi dari Tanah	: 75m		
Jalan	: 90cm dan 70cm		

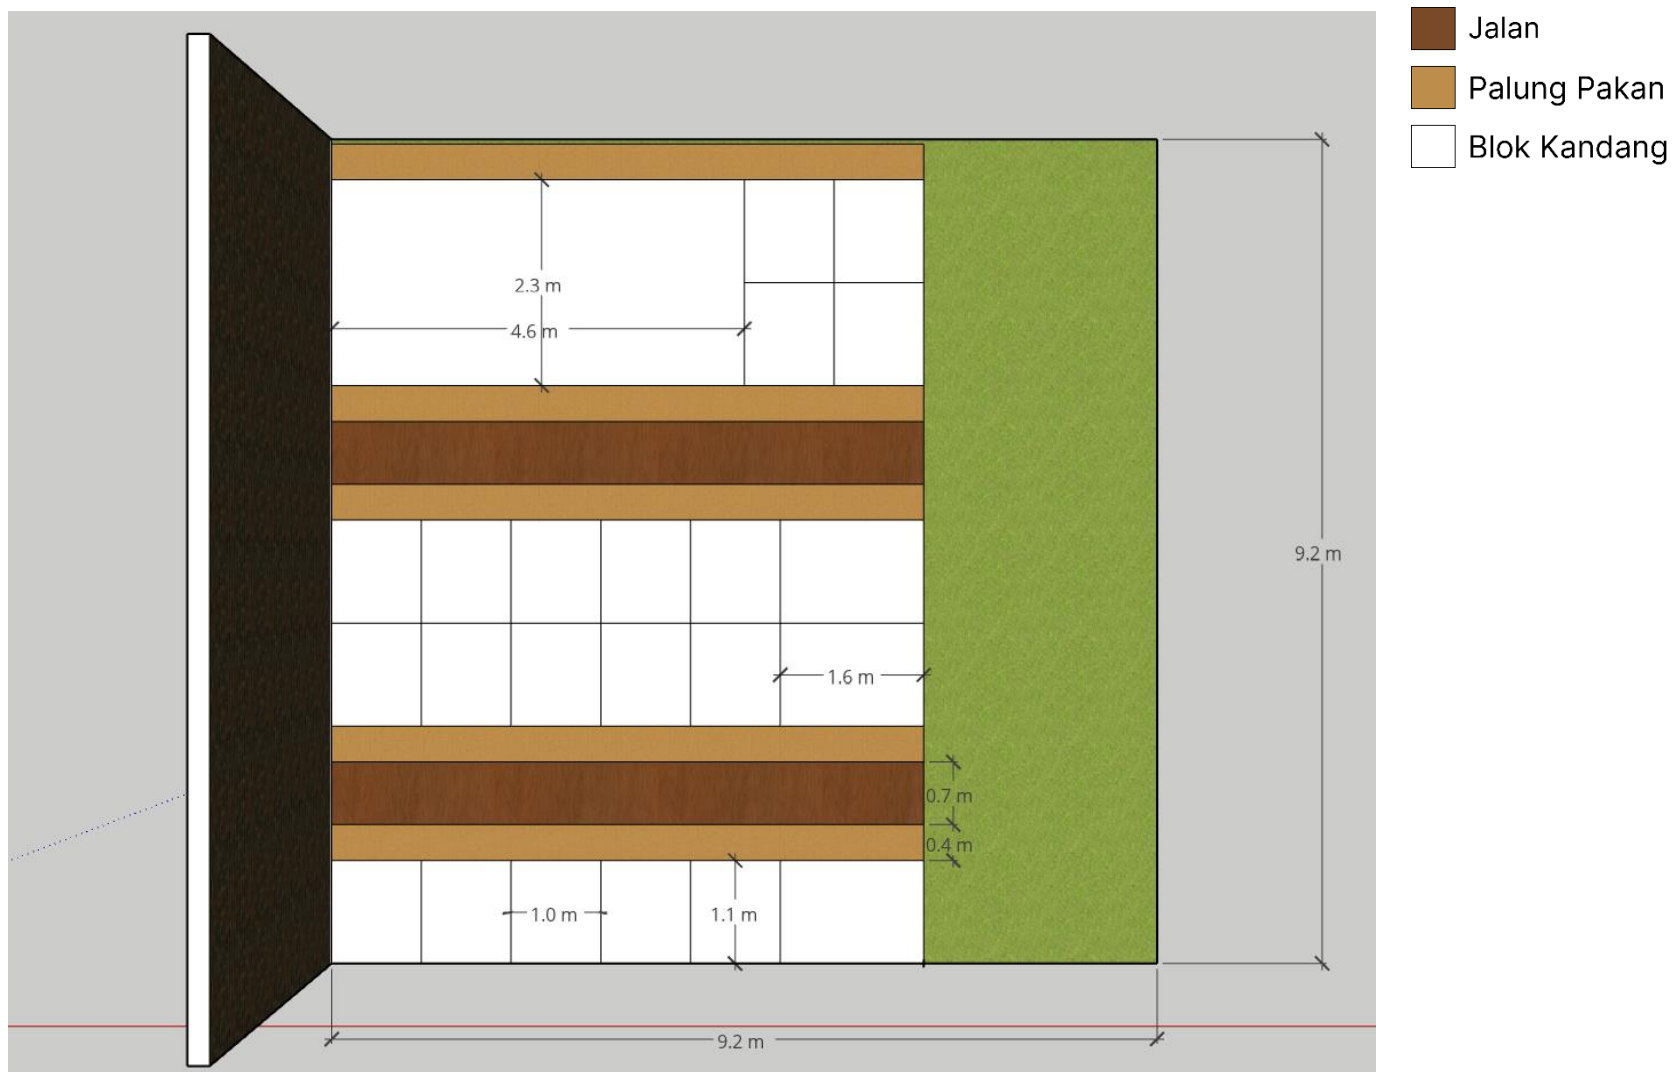

SPESIFIKASI KANDANG		SPESIFIKASI PALUNG PAKAN	
Blok Single	: 1.15m x 1m	Lebar Palung	: 40cm
Blok Koloni	: 2.3m x 4.6m dan 1m x 1.6m	Kedalaman Palung	: 15cm – 20cm
Tinggi Blok	: 90cm	Tinggi dari Lantai	: 40cm
Jarak Sela Lantai	: 1.5cm	Lubang Kepala	: 20cm
Tinggi dari Tanah	: 75m		
Jalan	: 90cm dan 70cm		